


新校舎平面図

案

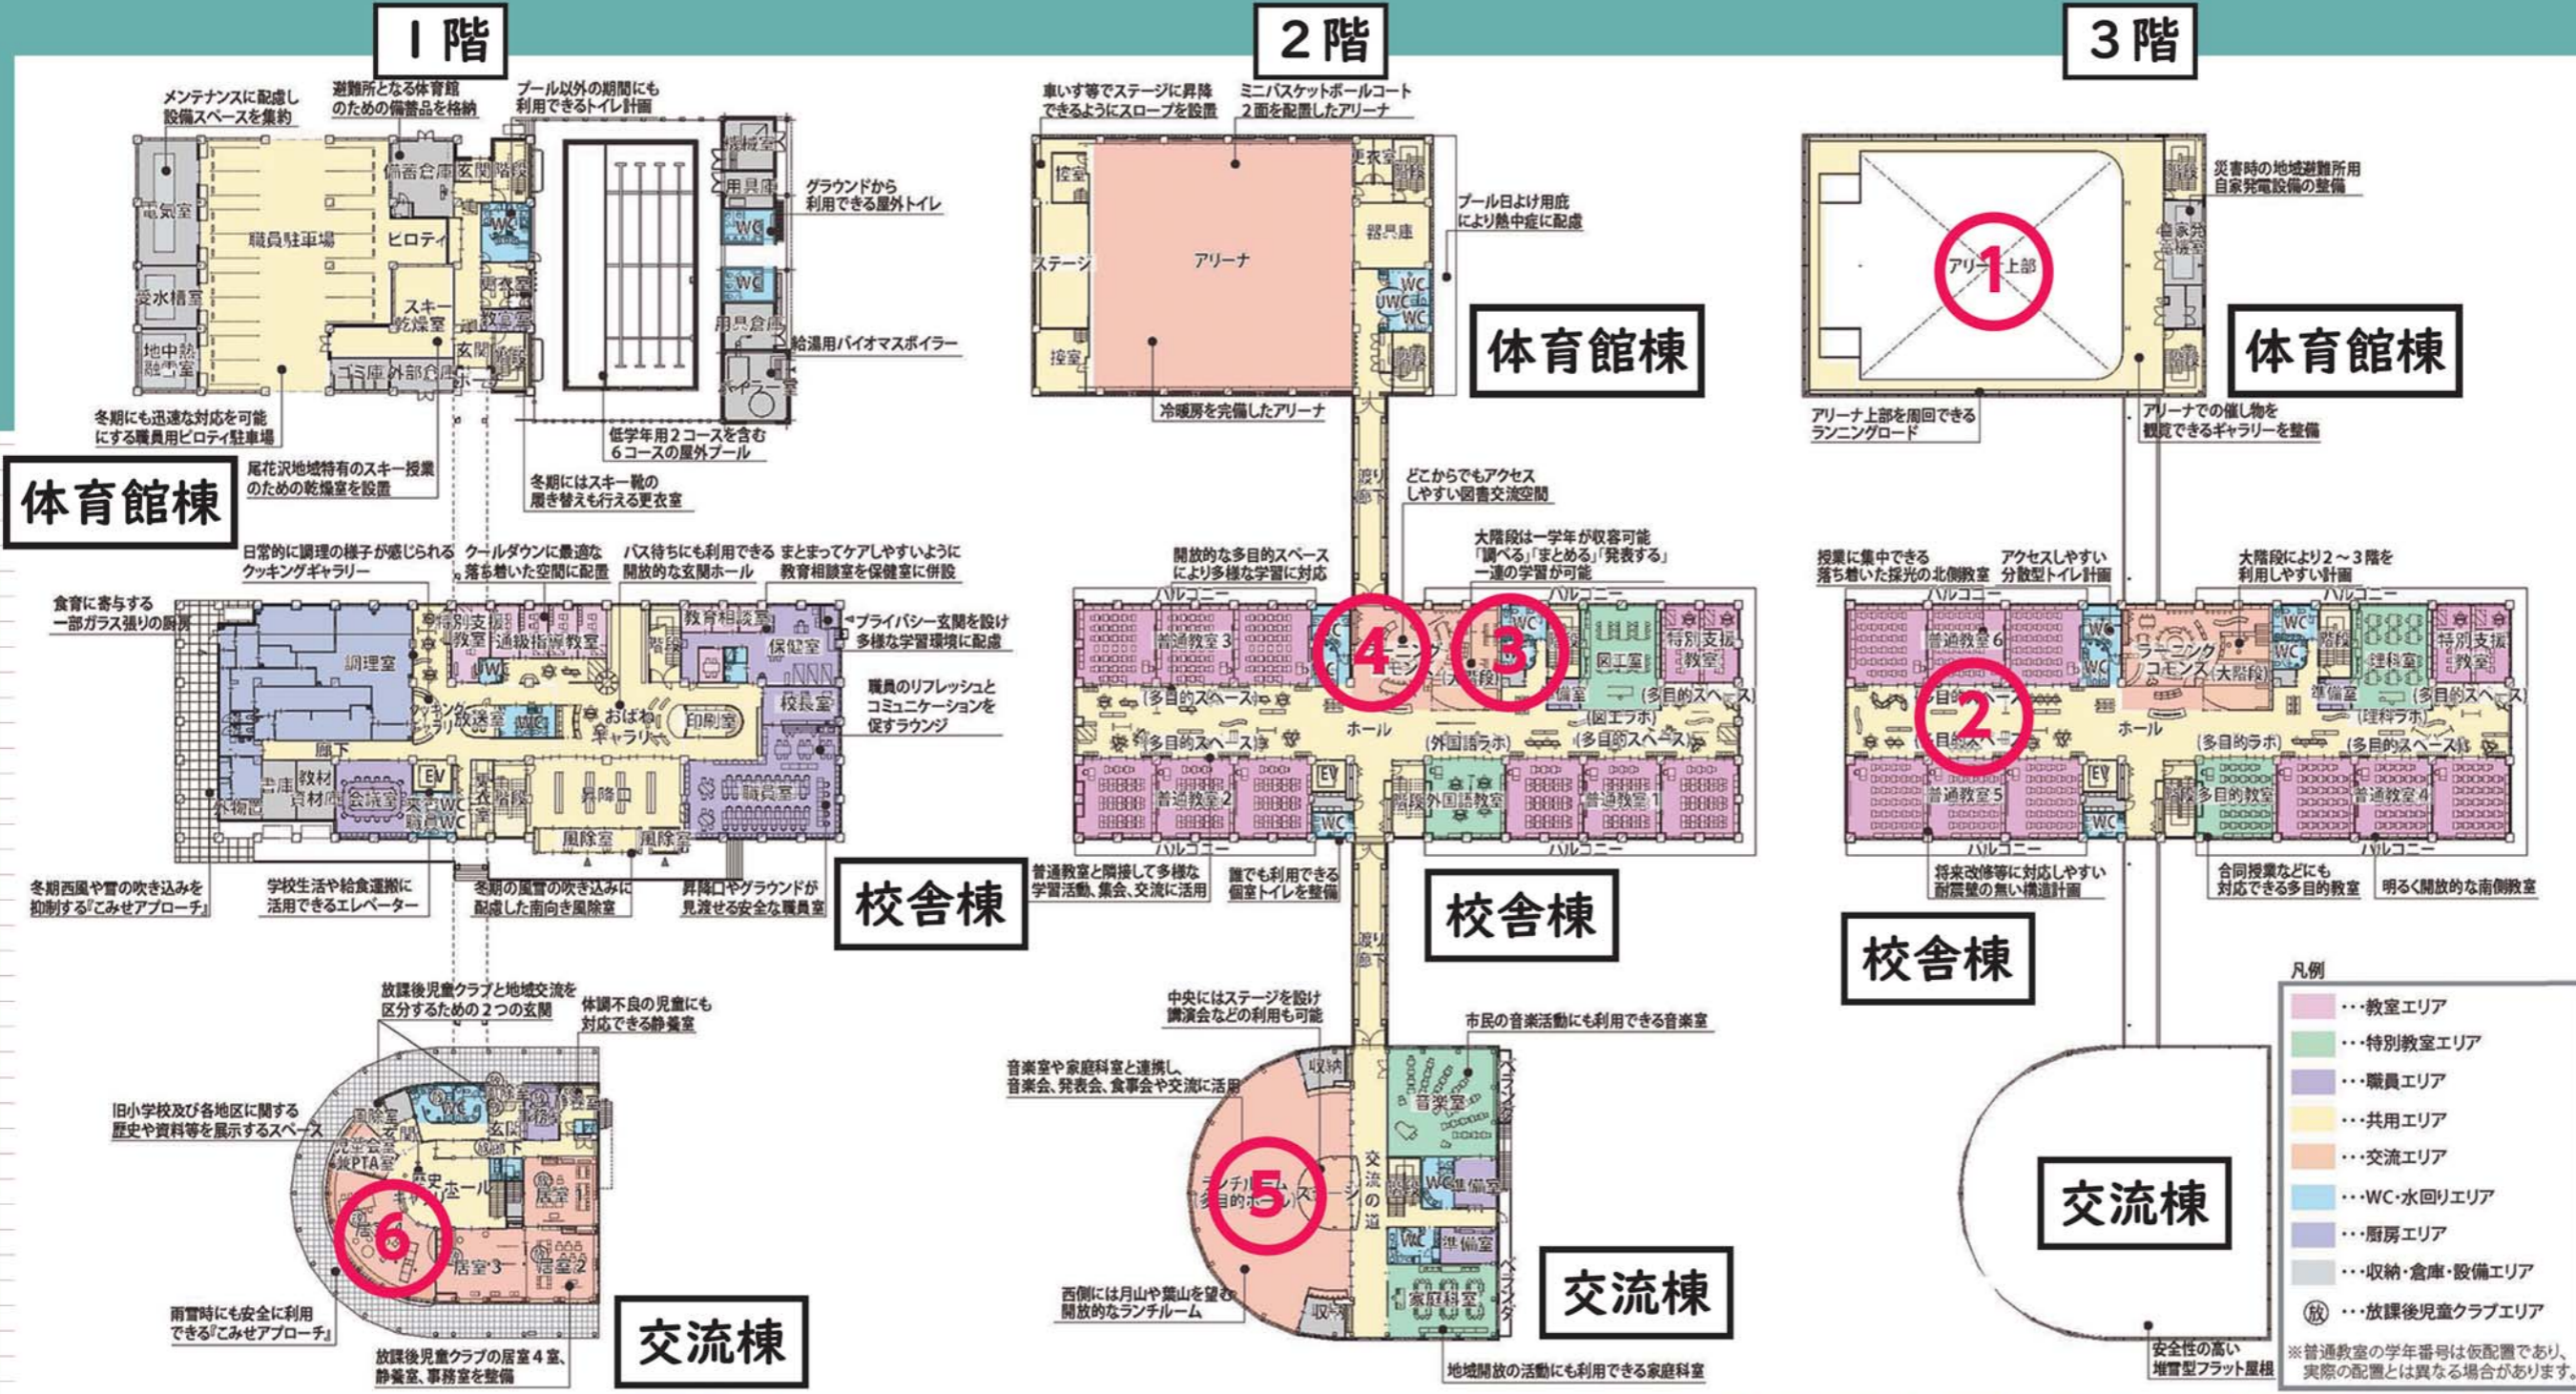

※掲載している画像はすべて令和6年2月時点でのイメージです。今後変更になる場合があります。

より詳しい情報はこちらから

※今後みなさんからのご意見等をお聞きし、3月末までに基本設計を完成させる予定です。ご意見は3月15日まで右記QRコードよりお願いいたします。



目指す新しい学校の内部を仮想体験できる!?
※3月中旬頃動画アップ予定
お楽しみに!



5 交流棟1階の放課後児童クラブ



3 校舎棟2階中心に位置するラーニングcommons



1 体育館棟3階の観覧ギャラリー・ランニングロードからアリーナをのぞむ



6 交流棟2階のランチルーム兼多目的ホール



4 ラーニングcommonsの2階と3階をつなぐ大階段



2 普通教室と特別教室の間にある多目的スペース

☎ こども教育課 統合小学校建設室 ☎23-3331